


ローズアシュレイ

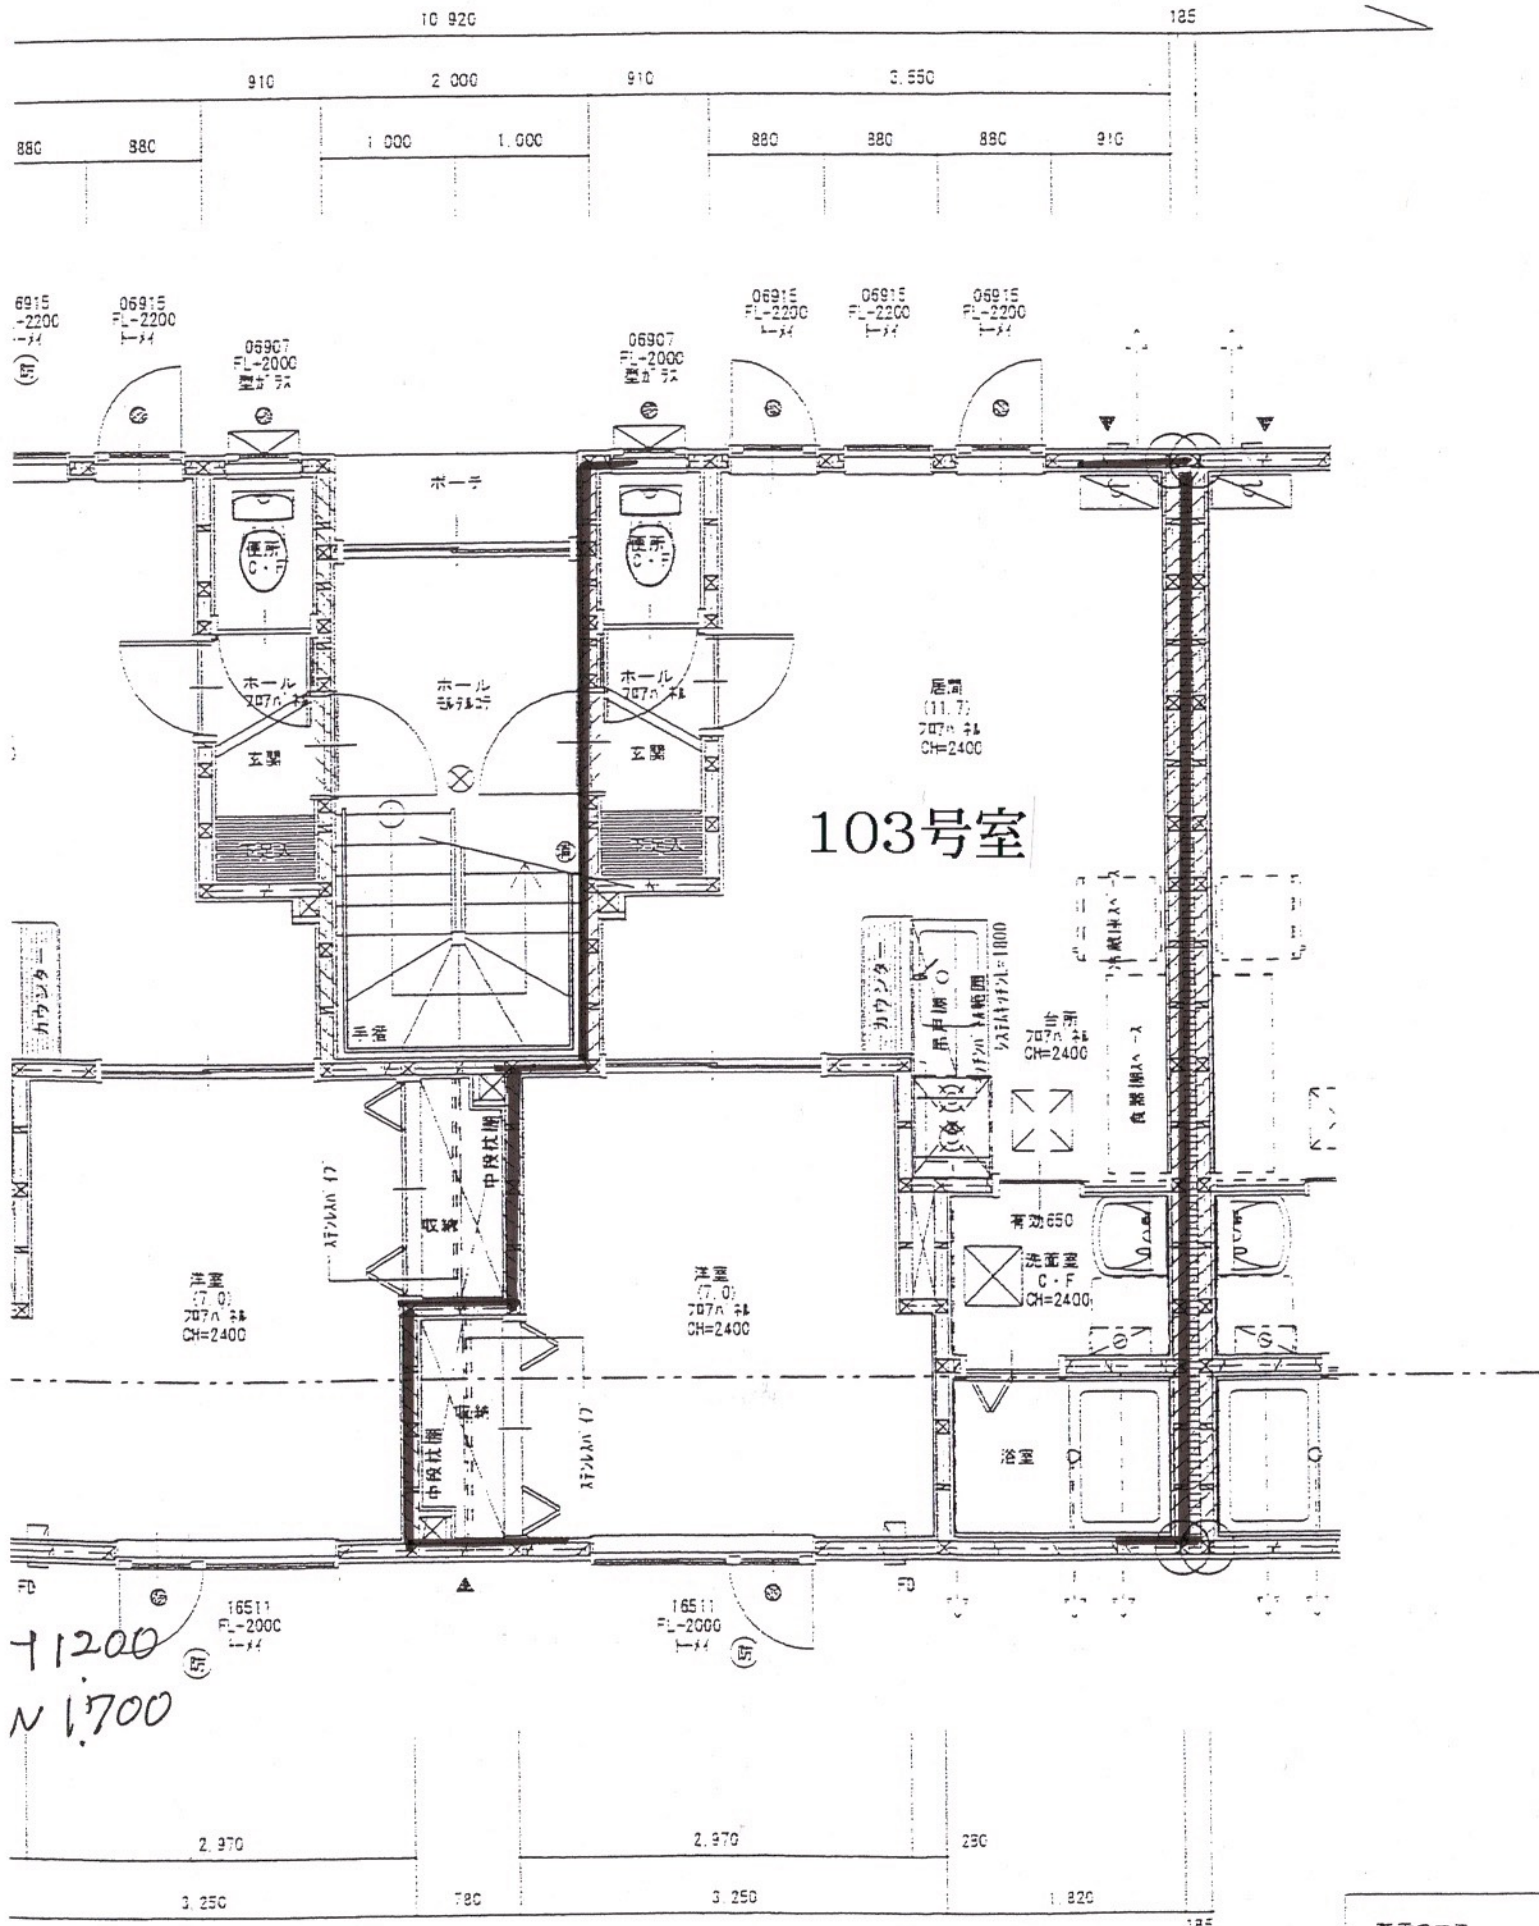

103号室

居間
(11.7)
707A 床
CH=2400

洋室
(7.0)
707A 床
CH=2400

洋室
(7.0)
707A 床
CH=2400

洗面室
C-F
CH=2400

有効650
洗面室
C-F
CH=2400

↑1200
N 1700